

Superficie totale di tre lofts al primo piano,
compresa di soppalchi: 475 mq



Superfici
soppalchi

59,9 mq

77,6 mq


82,2 mq

129 mq

147 mq

199 mq

Sup. tot.
ogni loft

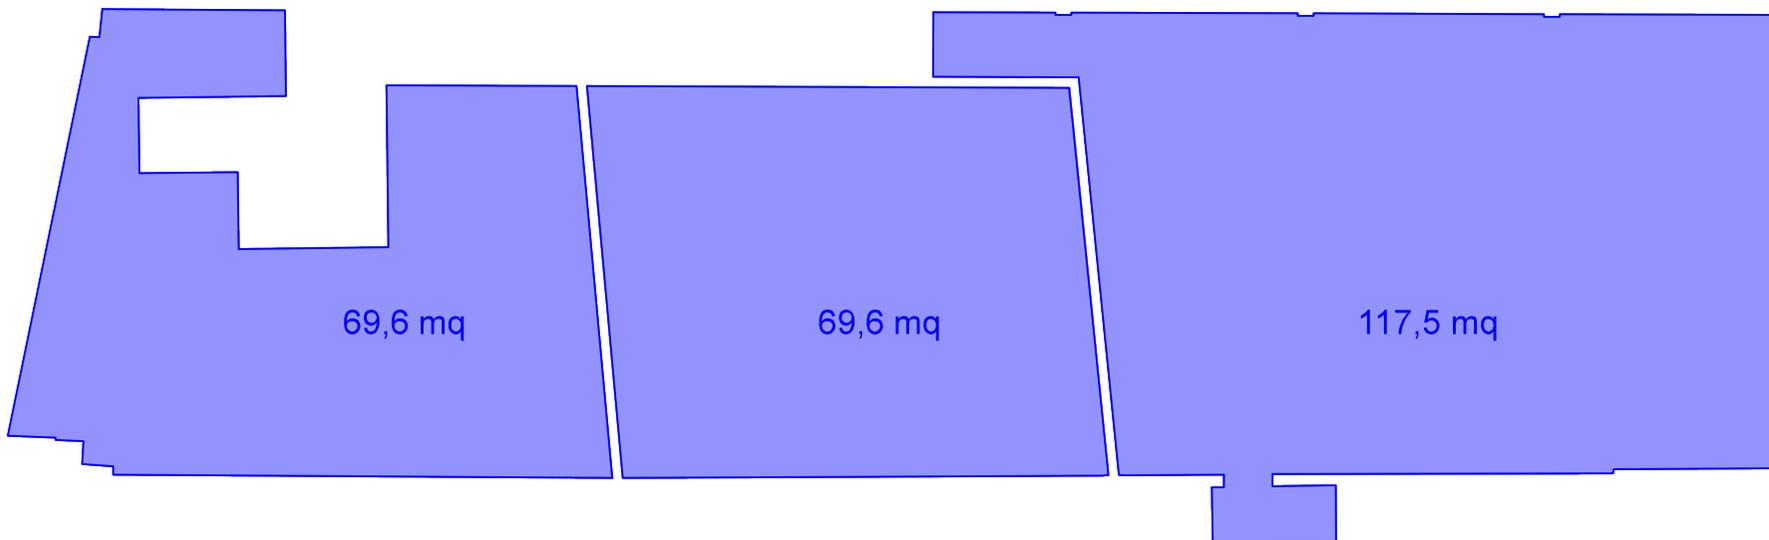

Superfici
"basi"

69,6 mq

69,6 mq

117,5 mq